


KUZEY

MEVCUT LOJMANLAR

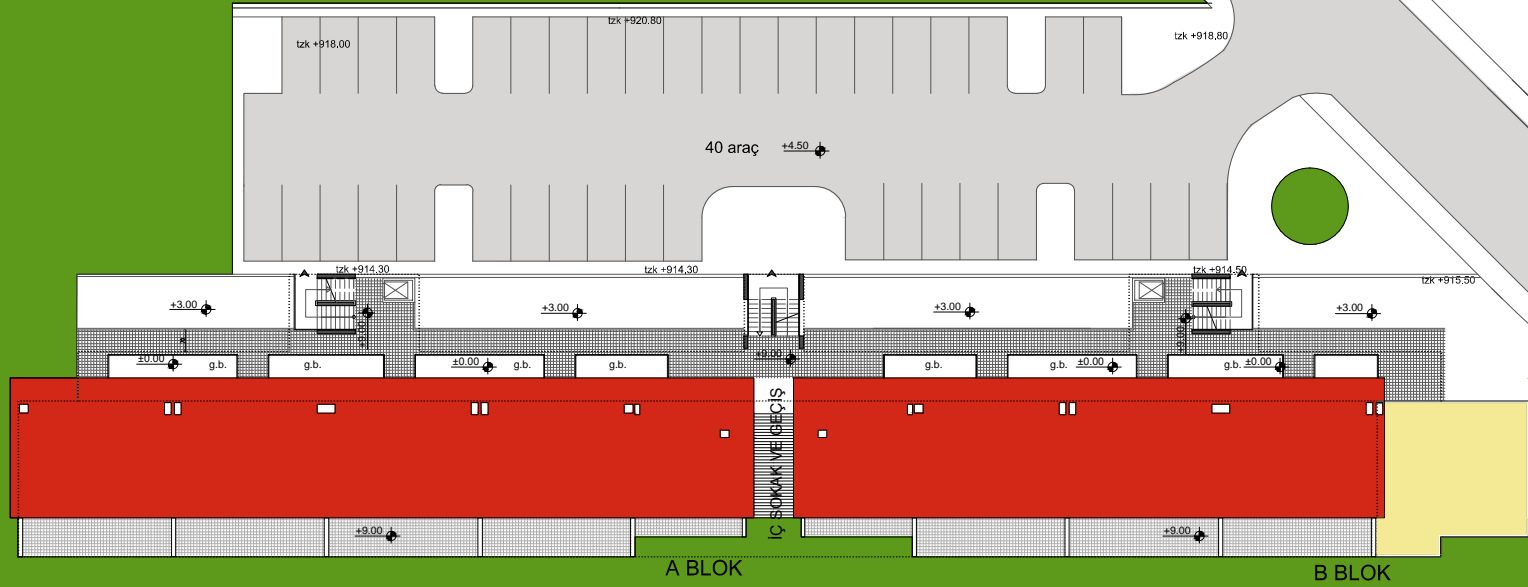

A BLOK

B BLOK

VAZİYET PLANI